A1

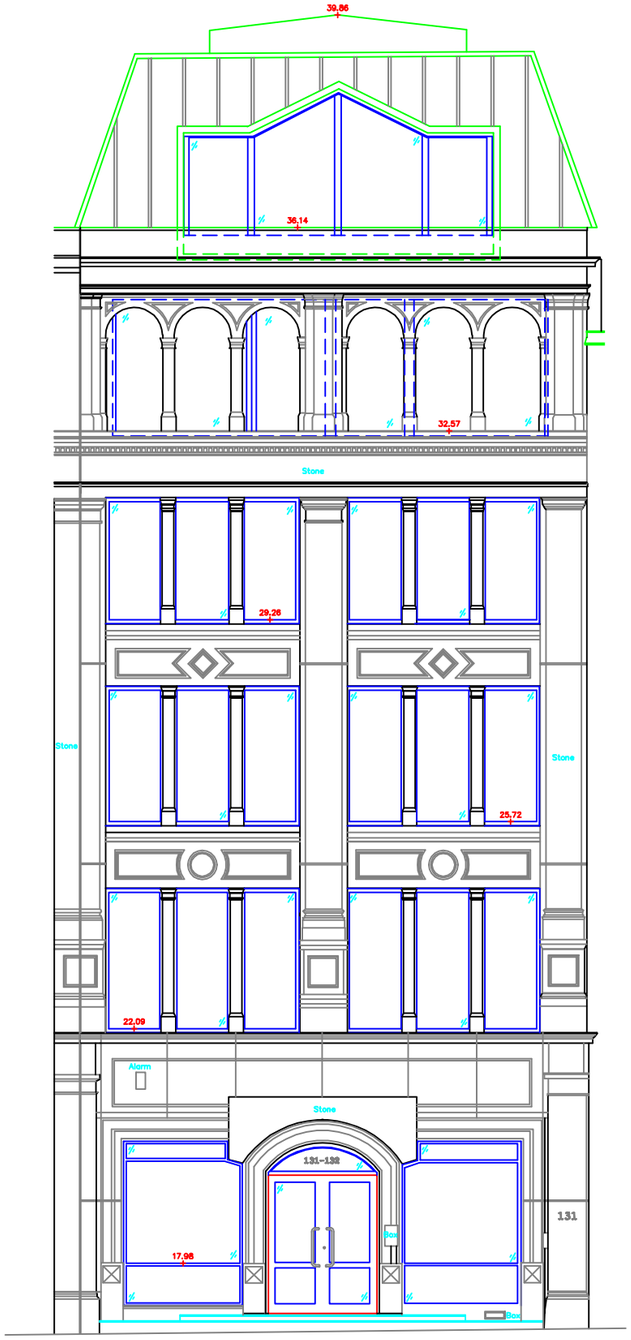

Datum 15.00m A.O.D

ELEVATION 1

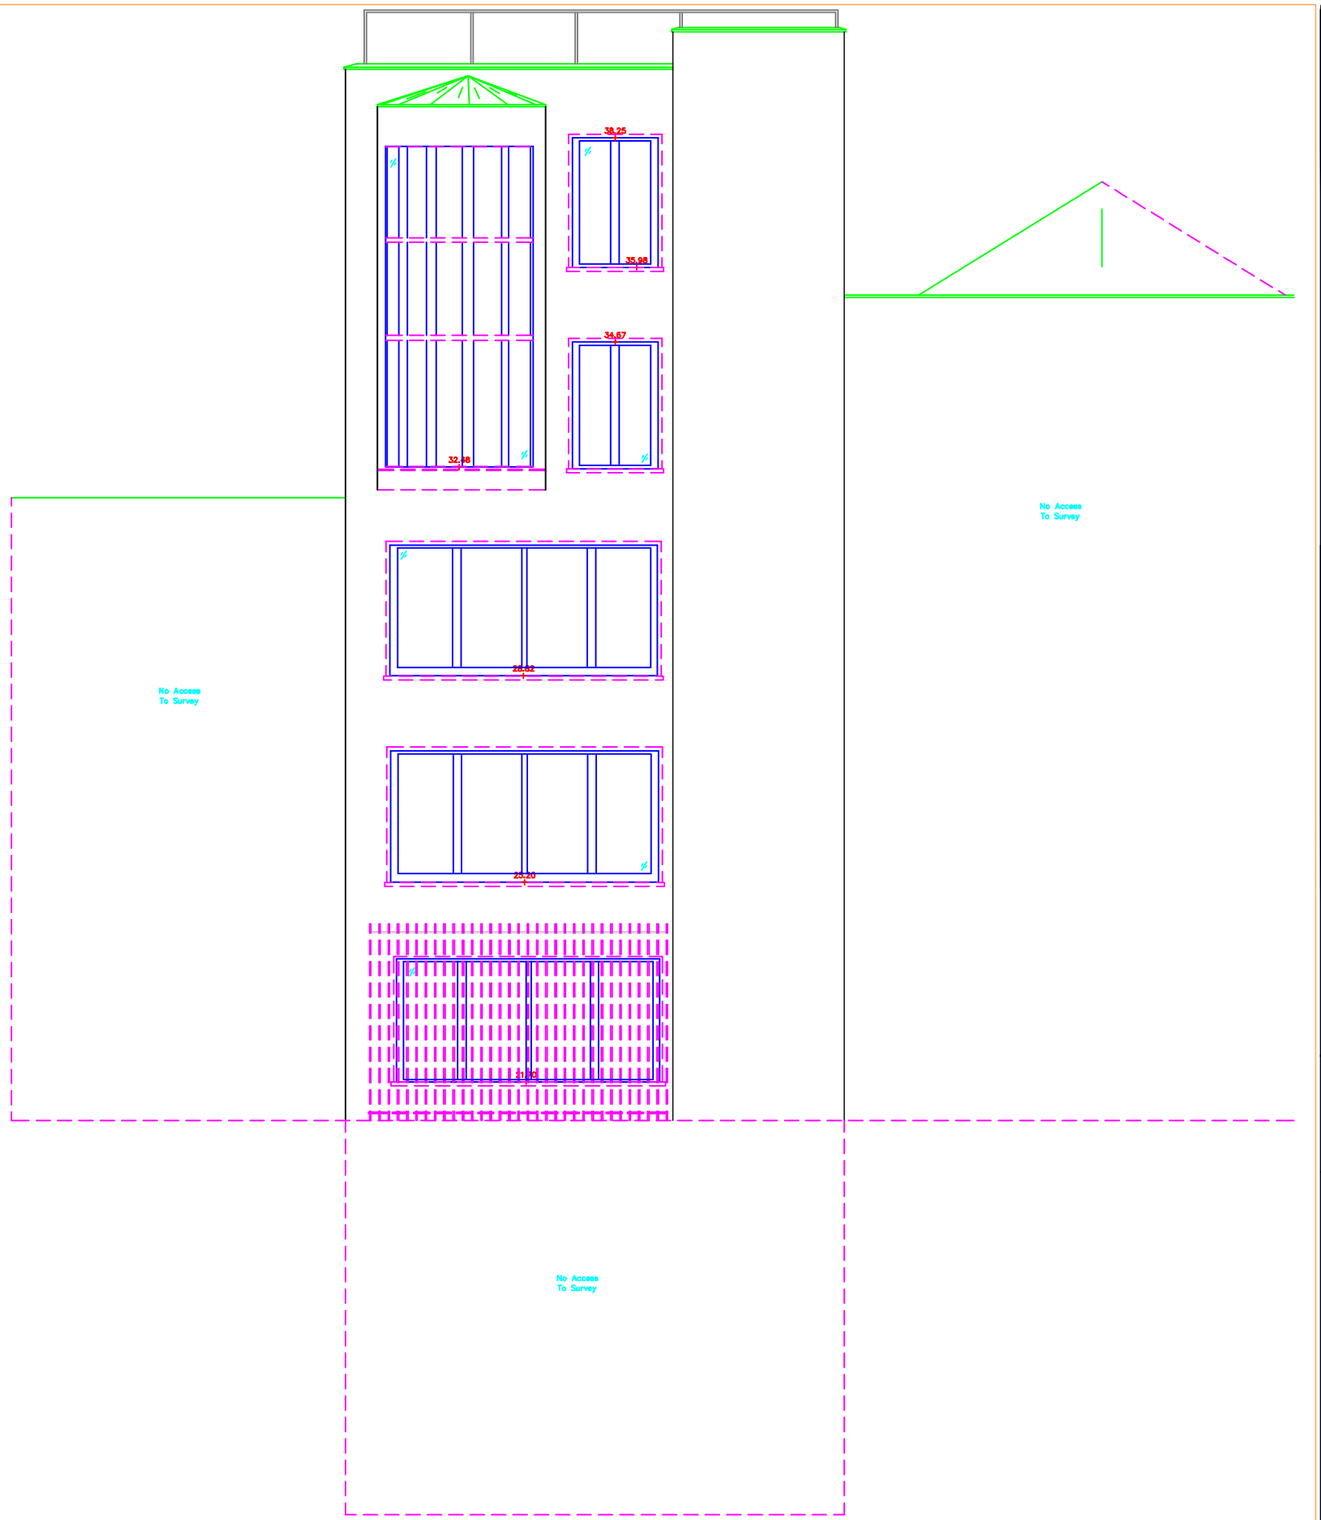

Datum 13.00m A.O.D

ELEVATION 2

Standard Abbreviations